




Spildevandsplan 2005

Tillæg nr. 10

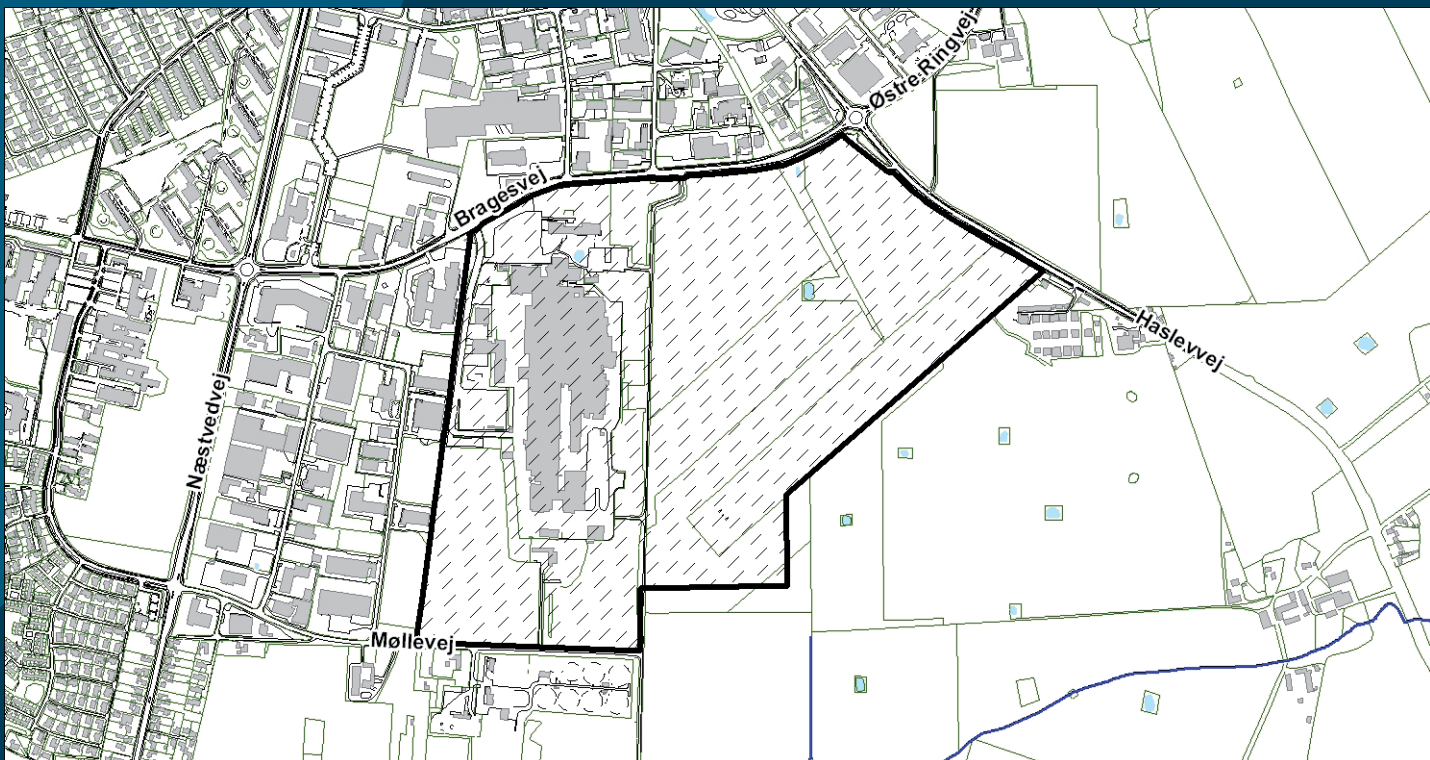

Justeret betalingsprincip

1. Indledning	2
2. Lovgrundlag	2
3. Eksisterende forhold	2
4. Fremtidige forhold	3
5. Administrative forhold.....	3
5.1 Økonomi	3
5.2 Offentliggørelse	3
5.3 Miljøvurdering	3
5.4 Berørte ejendomme.....	3
5.5 Behandling af bemærkninger	4
Kortbilag	4

1. Indledning

Vedtagelse af vandsektorloven har åbnet mulighed for at der kan indføres justeret betalingsprincip, således at storforbrugere kan tilslutte sig direkte til renseanlægget og alene betale for belastningen heraf.

Nærværende tillæg nr. 10 til Ringsted Kommunes Spildevandsplan, revision 2005, omhandler indførelse af justeret betalingsprincip for storforbrugere beliggende i nærheden af Centralrenseanlægget på Møllevej.

Dette tillæg omhandler kun justeret betalingsprincip og områdeafgrænsning knyttet hertil. Der ændres ikke på de samlede udledninger eller grænserne for de kloakerede områder.

Bestyrelsen for Ringsted Forsyning har vedtaget at foretage den nødvendige udskillelse af Centralrenseanlægget i eget selskab.

2. Lovgrundlag

Spildevandsplanen er udarbejdet i henhold til Miljøbeskyttelseslovens § 32, hvor det står anført, at "Kommunalbestyrelsen udarbejder en plan for bortskaffelse af spildevand", og som noget nyt ét af de punkter planen skal indeholde: "3) områder, hvor kommunalbestyrelsen er indstillet på at give en ejendom tilladelse til direkte tilslutning til spildevandsrenseforsynings-selskabet,".

Byrådets forslag til spildevandsplanen offentliggøres med oplysning om, at der er en indsigelsesfrist på 8 uger fra offentliggørelsen.

Forslaget til spildevandsplanen sendes til det relevante miljøcenter samtidig med offentliggørelsen til orientering.

Byrådets vedtagelse af spildevandsplanen kan ikke påklages til anden administrativ myndighed, jf. Miljøbeskyttelseslovens § 32, stk. 3.

3. Eksisterende forhold

Centralrenseanlægget er opført 1990-92 i samarbejde mellem Slagteriet og Ringsted Kommune på baggrund af en 20-årig aftale.

Slagteriet er nærmeste nabo, og belaster Centralrenseanlægget med 40 % i forhold til tilledningen og 55 % i forhold til forureningsindholdet.

Der er to indløbsledninger til anlægget, én der fører spildevandet fra byen, og én der fører spildevandet fra Slagteriet.

Gældende spildevandsplan er Spildevandsplan 2005 med tillæg 1-9. I planen er matr.nr. 31cq, Ringsted Markjorder angivet som privat separatkloakeret område.

4. Fremtidige forhold

Kommunalbestyrelsen er efter konkret ansøgning indstillet på at lade en ejendom tilslutte sig direkte til renseanlægget uden anvendelse af ledningsnettet, hvis ejendommen er beliggende indenfor det på kortbilag I viste område, og har en belastning større end 200.000 m³ (ekskl. forureningsfaktor).

Ejendommen skal fremsende konkret ansøgning om tilslutning direkte til renseanlægget. Ledningen regnes først inde på anlægget, der hvor der sker en sammenblanding af spildevandet fra den omhandlede ejendom og det øvrige spildevand på renseanlægget. Det skal kunne løses praktisk uden omkostninger for renseanlægget.

5. Administrative forhold

5.1 Økonomi

Ringsted Centralrenseanlæg oprettes som et datterselskab til Ringsted Spildevand A/S, og få således sit eget budget og regnskab efter hvile-i-sig-selv-princippet.

Betaling af tilslutningsbidrag sker i henhold til betingelser i gældende betalingsvedtægt.

5.2 Offentliggørelse

I henhold til kapitel 4 i Spildevandsbekendtgørelsen BKK nr. 1448 af 11/12 2007, vedtager og godkender kommunalbestyrelsen spildevandsplaner, herunder tillæg til spildevandsplanerne.

Kommunalbestyrelsens forslag til spildevandsplan eller tillæg hertil skal offentliggøres med oplysning om, at der indenfor en frist på mindst 8 uger er adgang til at kommentere det fremlagte forslag.

5.3 Miljøvurdering

Ringsted Kommune har foretaget en miljøscreening af nærværende tillæg til Spildevandsplan 2005. Det er vurderet, at tillægget ikke danner grundlag for anlæg mv., der medfører væsentlig påvirkning af miljøet. Derfor udarbejdes der ikke en miljøvurdering i henhold til Lov om miljøvurdering af planer og programmer (lov nr. 936 af 24/9 2009).

5.4 Berørte ejendomme

Tillægget til spildevandsplanen omfatter følgende matrikler, hvis ydre områdebegrænsning kan ses af bilag 1.


Matr. nr. :
31cq Ringsted Markjorder

40u Ringsted Markjorder
1u Balstrup






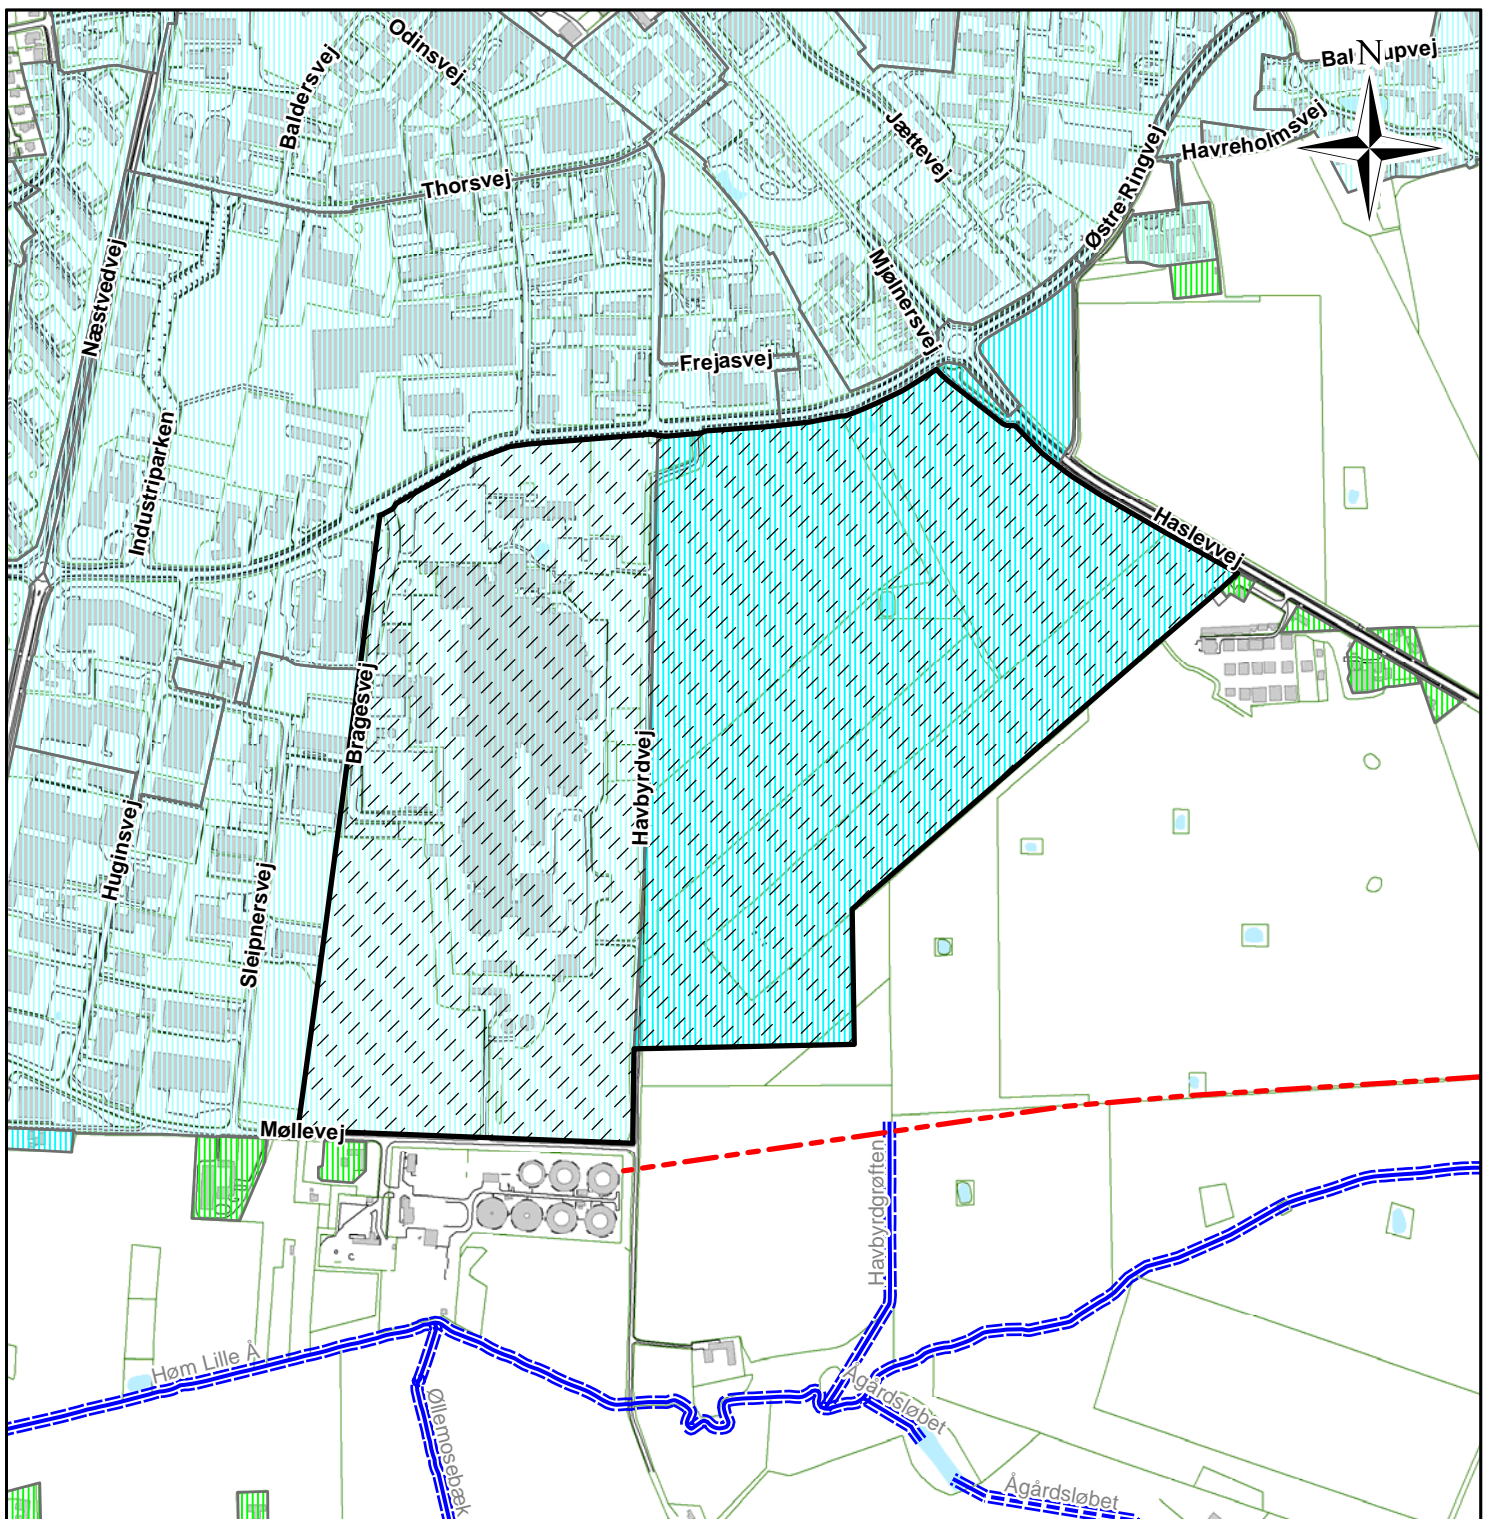

5.5 Behandling af bemærkninger

Ringsted Kommune har/har ikke modtaget bemærkninger til det fremlagte forslag til spildevandsplantillægget.

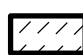Kortbilag



Signatur

- | | | |
|---|---|---|
|  Justeret betalingsprincip |  Fremtidig separatkloakeret |  Trykledning |
|  Separatkloakeret |  Fremtidigt Spildevandskloakeret |  Åbent vandløb |
| | |  Rørlagt vandløb |

Sagsnavn:

Spildevandsplantillæg nr. 10 Justeret betalingsprincip

RINGSTED KOMMUNE



Mål:	1:10.000
Dato:	06-11-2009
Sagsnr.:	09/29100
Int.:	mzr

Diverse oplysninger:

Tegn nr.:

001

Ringsted Kommune
Rådhuset
Sct. Bendtsgade 1
4100 Ringsted
Tlf.:57 62 62 62
ringsted@ringsted.dk
www.ringsted.dk